



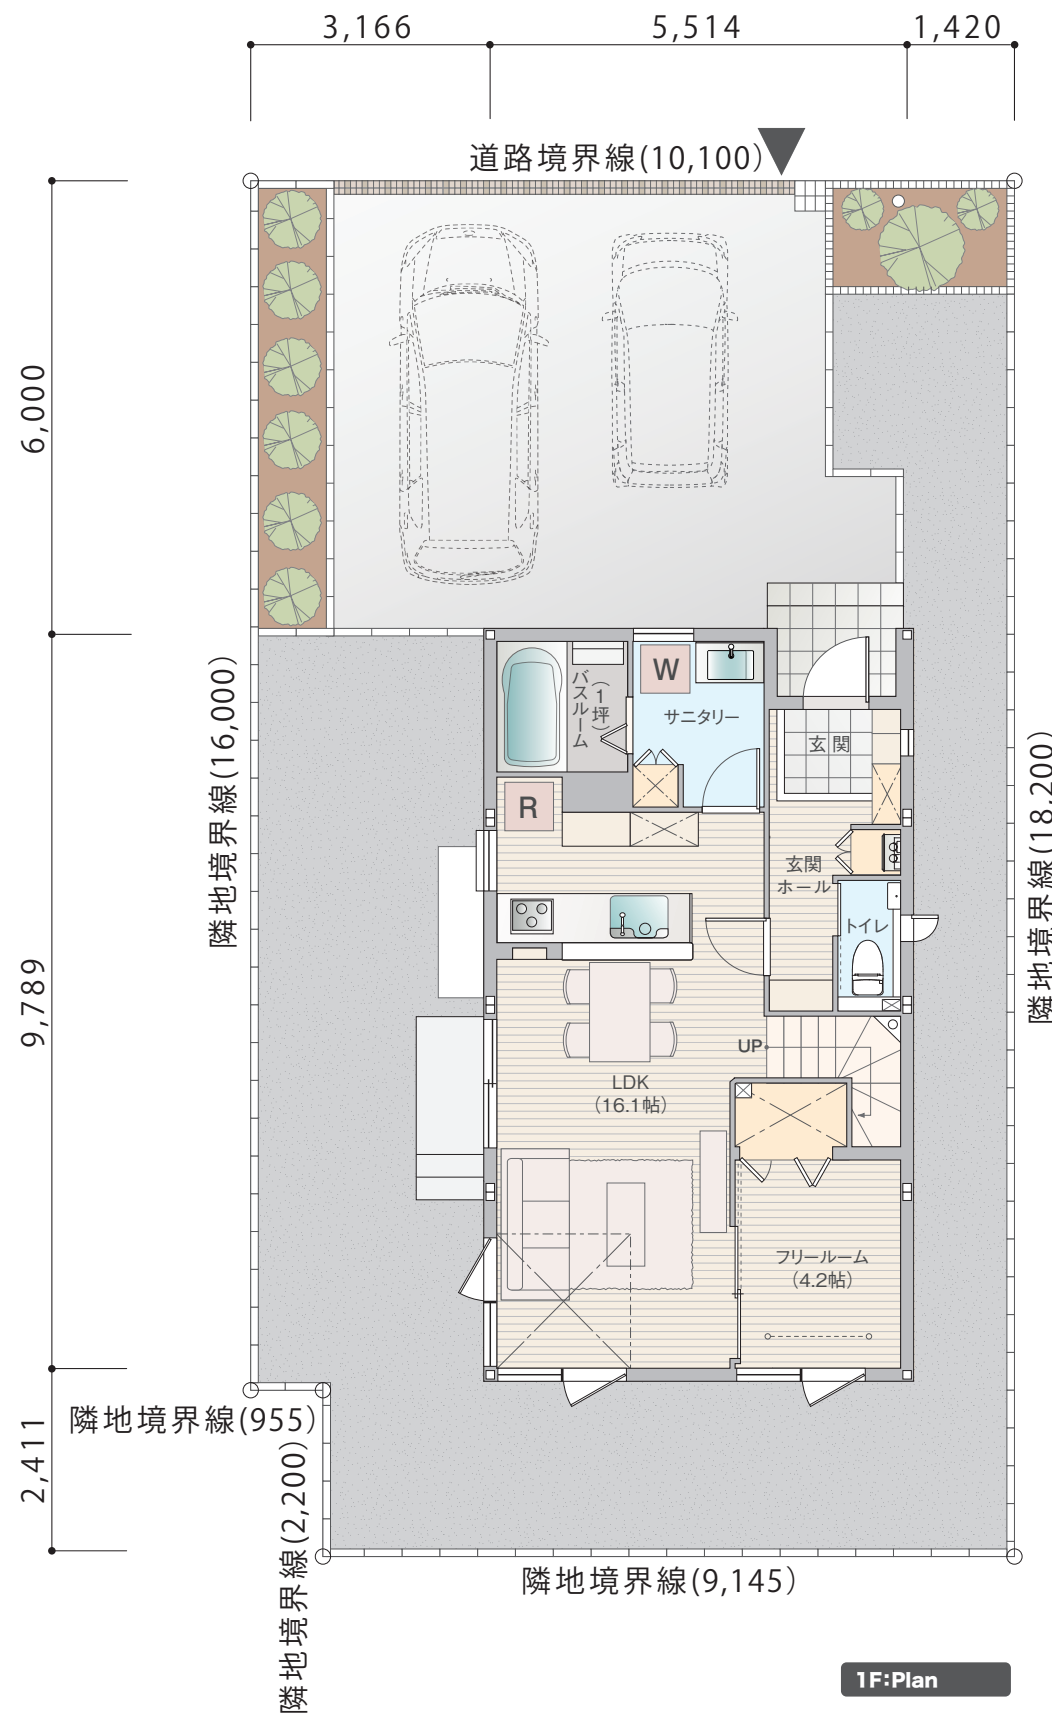

東雁来13条2丁目分譲住宅2号棟

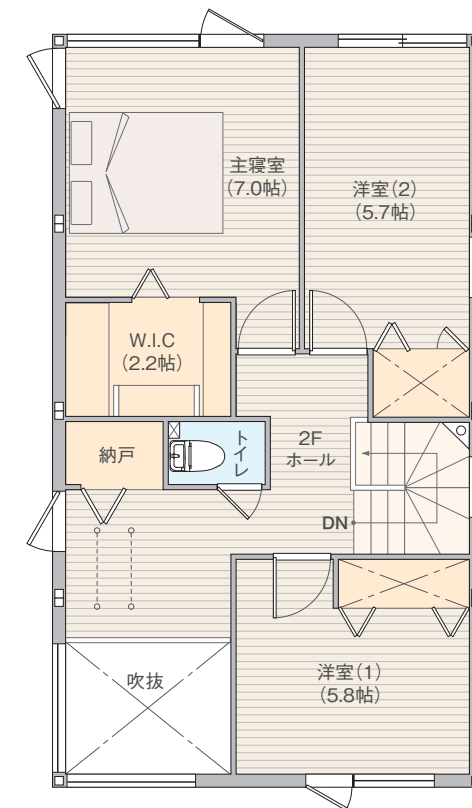

※プラン図・パースは図面を基に描いておりますので、実際と多少異なる場合がございます。
家具・小物・外構は価格に含まれます。車・冷蔵庫・洗濯機は価格に含まれません。

1階面積： 52.35㎡
2階面積： 50.53㎡
延床面積： 102.88㎡ (31.12坪)
土地面積： 181.72㎡ (54.97坪)